


E1: 230V optional

Elektro - Gesamtleistung		0,2 kW
Pos.		Leistung
E1	230V optional (OKFF 300mm)	0,200 kW

Wasser		
Pos.		
KW1	DN15 (OKFF 150mm)	
WW1	DN15 (OKFF 150mm)	
AW1	DN40 (OKFF 100mm)	

Installations-Symbole:		
⊕	E	Elektro
⊕	KW	Kaltwasser
⊕	WW	Warmwasser
⊕	AW	Abwasser
⊕	E	Elektro

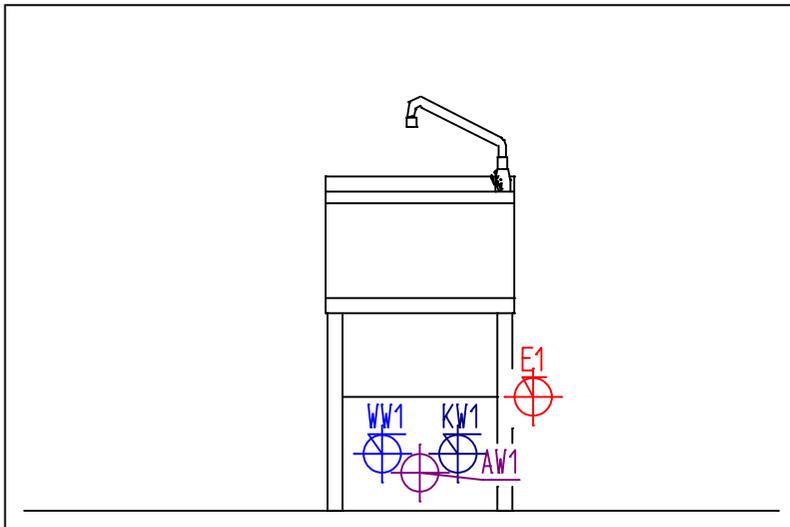

 Johannes-Kepler-Straße 14 Tel. +49 02381 871220 Fax +49 661 131281	Maßstab 1:20	Din A4
	Installationsplan	
	Datum	Name
Bearb.	22.05.2019	
Geänd.	11.06.2019	
Geänd.		
Ers. für:	TEST97	
Ers. durch:		Blatt
		Blätter

Diese Zeichnung ist Eigentum der KBS Gastrotechnik GmbH gemäß §§ 1,3 und 11 ff. Lit.UrhG. Vervielfältigungen und Veröffentlichungen aller Art und Weitergabe an Dritte ist nur mit Genehmigung der KBS GmbH gestattet!