


SCHALTPLAN



KBS Gastrotechnik GmbH – Schoßbergstraße 26 – 65201 Wiesbaden

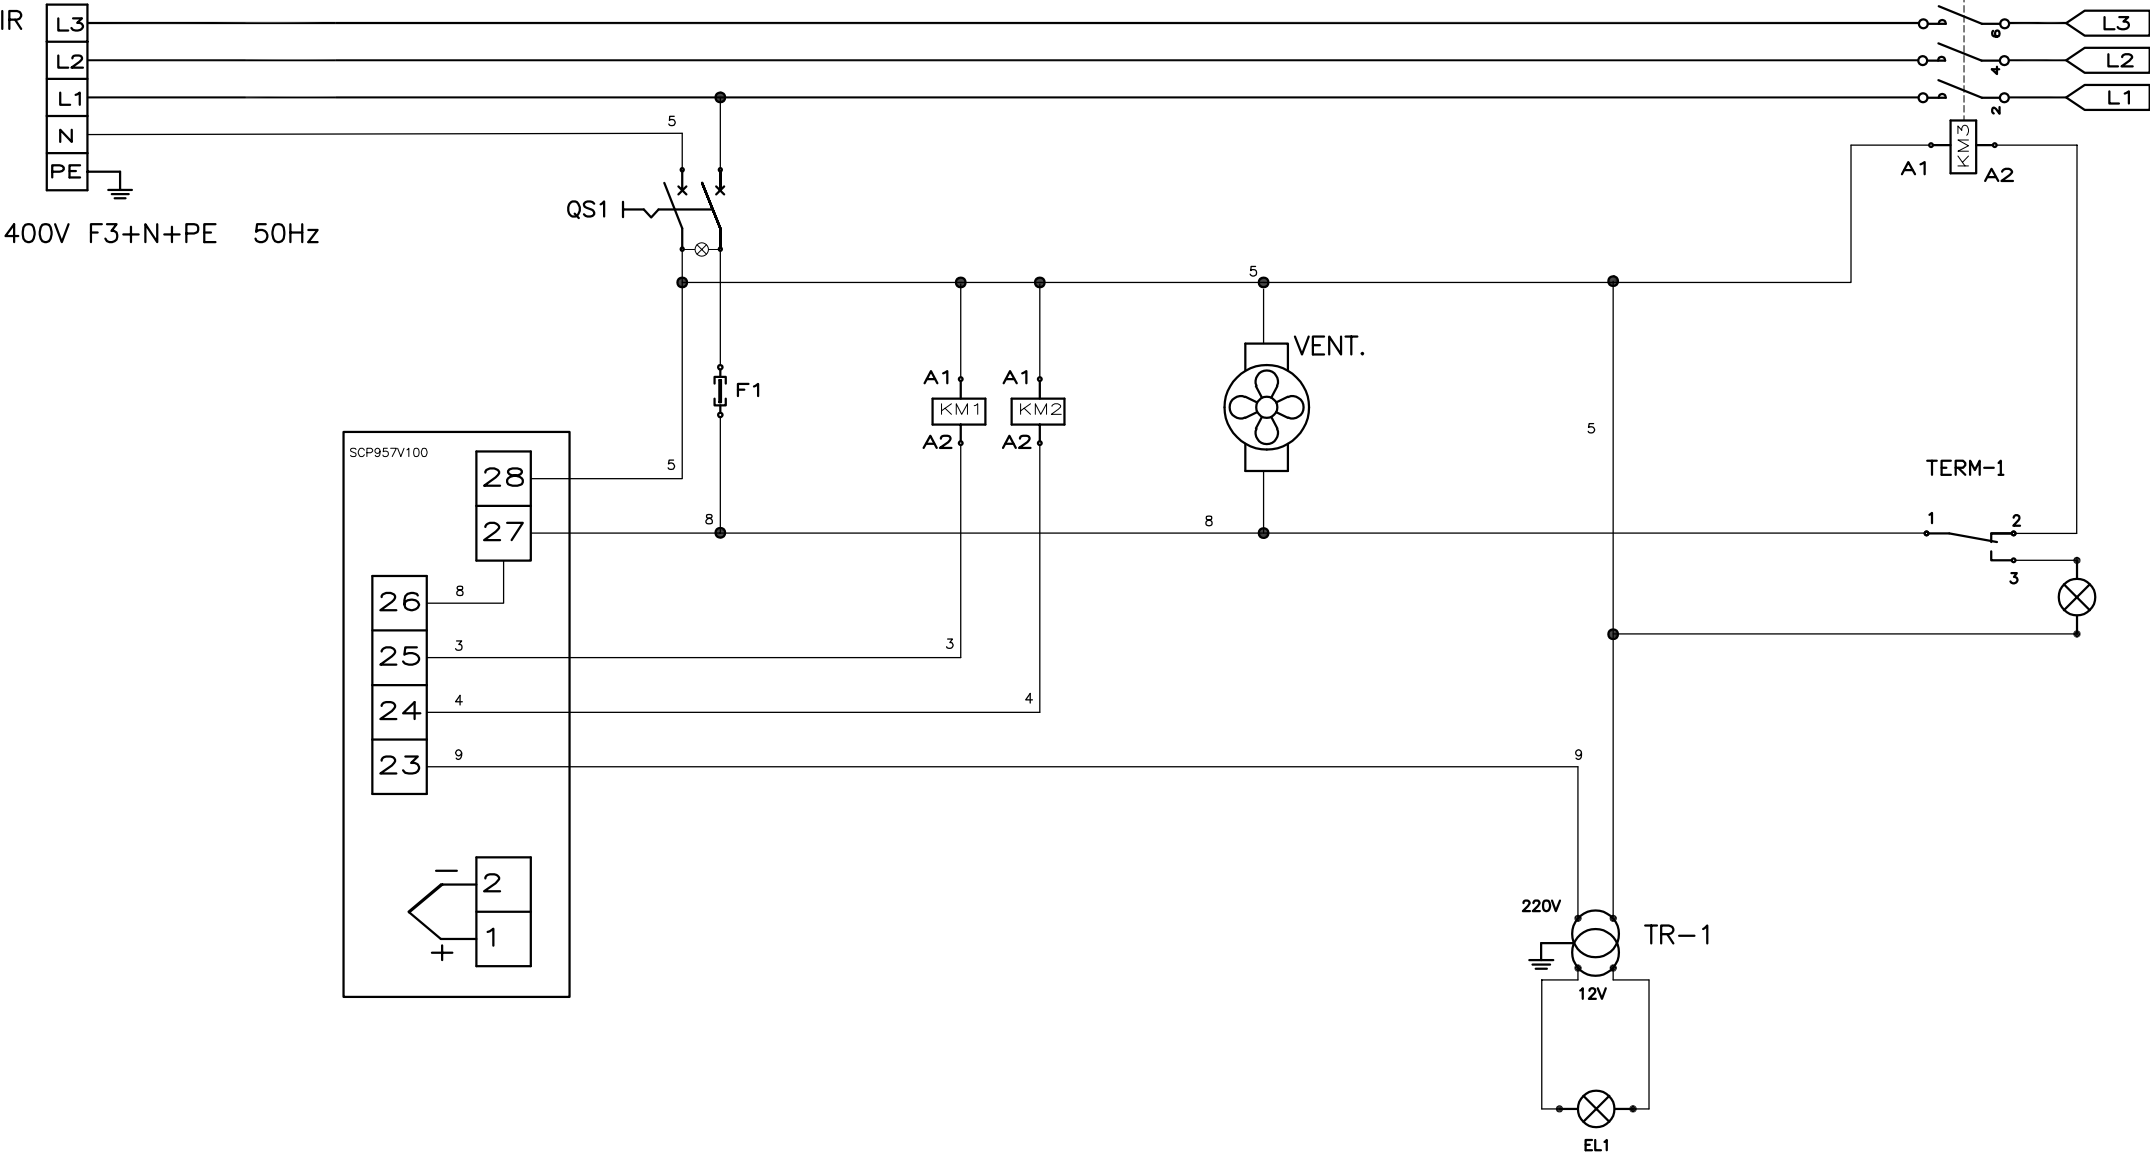

IR	INGRESSO RETE
SCP957V100	SCHEDA CONTROLLO
TRF	TRASFORMATORE 230V/12V 3VA
EL-1	LAMPADA ALOGENA LUCE CAMERA
TR-1	TRASFORM. LUCE CAMERA SUPERIORE E INFERIORE
VENT.	VENTOLA PER SCHEDA BASE
QS1	INERRUTTORE ALIMENTAZIONE SCHEDA E VENTOLA
KM-1	TELERUTTORE ELEMENTI RISCALDANTI CIELO
KM-2	TELERUTTORE ELEMENTI RISCALDANTI PLATEA
KM-3	TELERUTTORE TERMOSTATO DI SICUREZZA
TERM-1	TERMOSTATO DI SICUREZZA 500°C
F1	FUSIBILE GENERALE 1A

Progetto EURO – PF – CL									
		Revis.	Descrizione modifica				Modificato da:		Data
Directory		Denominazione							
Tolleranze Generali UNI EN 22768 Classe di tolleranza		SCHEMA ELETTRICO c/TERMOREGOLATORE DIGITALE (EC8)							
		400V – Trifase + Neutro							
		Peso [Kg]	Materia Prima				Trattamento		
		Q.tà	Pag. 1/1	Disegnatore		Scala	Codice		
		Il presente disegno è proprietà di ITALFORNI Pesaro e non potrà essere utilizzato né divulgato se non dopo autorizzazione scritta di ITALFORNI Pesaro, la quale tutelerà i propri diritti a termine di legge.							
		Data 2/2020		Formato A4		Dis. n°		Revis.	