


# EXPLOSIONSZEICHNUNG



KBS Gastrotechnik GmbH – Schoßbergstraße 26 – 65201 Wiesbaden

## Lista Preços

| Modelo                    | 801046_100  | OPVP2024NACIONAL                                                  |                |
|---------------------------|-------------|-------------------------------------------------------------------|----------------|
| Código                    | Componente  | Designação                                                        | Un. por Modelo |
| <b>BANCADA BRGB 20 PO</b> |             |                                                                   |                |
| 10                        | 012003      | CABO ALIM.H05VV-F3G1 C/2,50MT C/3 TUBOLARES C/FICHA               | 1              |
| 8                         | 018001      | SERRA CABOS 8mm PRETO                                             | 1              |
| 9                         | 016268      | PASSA FIOS RED. 26MM C/FURO 19MM PRETO                            | 1              |
| A1                        | 020280      | TERMOSTATO DIGITAL IJFPLA5B00M0317 (AGP700/BANCADA))              | 1              |
| A1.1                      | 018058      | SONDA NTC 025HP00 -IP67-50T50 (-50T+100-250CM) preta              | 1              |
| A1.2                      | 018058_100  | SONDA NTC 025HP00 -103AT11/25BI- Branca                           | 1              |
| B                         | 016553_002  | PÉ REG.INOX 50MM PN.540 (altura 130-200mm)                        | 4              |
| B1                        | 003416      | COMPRESSOR EMT6144U 220-240v/50Hz 1/4 (R290)                      | 1              |
| B1.1                      | 003416_001  | RELE/TERMICO P/COMPRESSOR EMT6144U (R290)2334130+2319130          | 1              |
| B1.2                      | 003416_002  | CONDENSADOR P/COMPRESSOR EMT6144U (R290)2252347                   | 1              |
| B2                        | 006022_002  | FILTROS 30GS SAIDA CAPILAR C/2 ENTRADAS 1/4                       | 1              |
| B4.0                      | 001125_100  | GRELHA P/AXIAL G9025HA2BL (92x92) INOX                            | 2              |
| B4.1                      | 001125      | AXIAL G9025HA2BL (220V 50/60HZ) C/ PROTEÇÃO C/ FIO 70CM           | 4              |
| CD3                       | 003451_300  | CONDENSADOR 10T 4R 120A 4S(FGB240/251/340/BANCADAS BAIXAS))       | 1              |
| CD5                       | 013008      | MOTOVENTILADOR 0051009204 5W MFIX H072 (50/60Hz)                  | 1              |
| CD6                       | 022086_100  | VENTOINHA DE ALUMINIO DIAM.154/34º                                | 1              |
| CD7                       | 129060V1099 | KIT ANEL SUPORTE ACC D154(SVT-06904)                              | 1              |
| CH1                       | 108715      | LATERAL EXTERIOR DIREITA ZONA MOTOR BRGB (685.8x497.3x0.7)        | 1              |
| CH2                       | 108731      | GRELHA TRASEIRA BRBSB_BRGB (469.2x262x0.5)                        | 1              |
| CH3                       | 108723      | CALHA DENTEL FRONTAL BRBSB_BRGB (270x63x1.0)                      | 6              |
| CH4                       | 108724      | CALHA DENTEL LATERAL BRBSB_BRGB (294x47.8x1.0)                    | 4              |
| CH5                       | 108725      | CALHA DENTEL TRASEIRA BRBSB_BRGB (250x98.6x1.0)                   | 6              |
| CH6                       | 107368_500  | PROTECÇÃO DE CABOS BRBSB - BRGB 20(DIG LARGE)                     | 1              |
| E                         | 005076      | EVAPORADOR G202 C305 (BRBSB/BRGB)PINTADO CINZENTO                 | 2              |
| G                         | 003087V0529 | GUIA TELESCOPICA AÇO INOX FR 795.500-L525(BRGB/BRG)               | 4              |
| G2                        | 123156      | KIT GAVETA 2/3 BRBSB/BRGB                                         | 4              |
| G2.1                      | 002144      | VEDANTE PERFIL 763 P/GAVETA 2/3 BRBSB/BRGB(385x365)PRETO          | 4              |
| I13                       | 129056_13   | KIT SUPORTE GRELHA FRONTAL BRBSB/BRGB                             | 2              |
| I47                       | 129038_47   | INOX - TAMPO BRGB 20                                              | 1              |
| I60                       | 129038_60   | INOX - GRELHA FRONTAL BRBSB-BRGB 20 (CAT. 2022)                   | 1              |
| K1                        | 123153      | KIT SEPARADOR PORTAS BRBSB/BRGB                                   | 3              |
| L1                        | 001400V2299 | CAIXA CONECTORES 4 SAIDAS (EW-M2068-4TA)                          | 1              |
| S                         | 018126      | SUPORTE P/SONDA TERMOSTATO AC.1083                                | 3              |
| S31                       | 108692_31   | SUPORTE TAMPO_GRELHA FRONTAL BRBSB/BRGB                           | 1              |
| TM1                       | 029000_112  | SUPORTE CABO LIGAÇÃO BRANCO                                       | 1              |
| TM2                       | 029000_098  | APARADEIRA BASE MÁQUINA BRBSB / BRGB                              | 1              |
| TM3                       | 029000_099  | APARADEIRA EVAPORADOR BRBSB / BRGB / BFB                          | 2              |
| TM4                       | 029000_201  | CAIXA PROTECAO CABOS ANTI-CHAMA BRS/BRG/BRBSB/BRGB                | 1              |
| TM5                       | 029000_129  | CONTRA GRELHA BRBSB/TBRBSB/BRGB/TBRBG PRETO (3 rasgo)             | 1              |
| TM6                       | 029000_210  | CONTRA GRELHA PAINEL BRBSB/TBRBSB/BRBSB_SG/BRG_SB PRETO DIG IARGE | 1              |

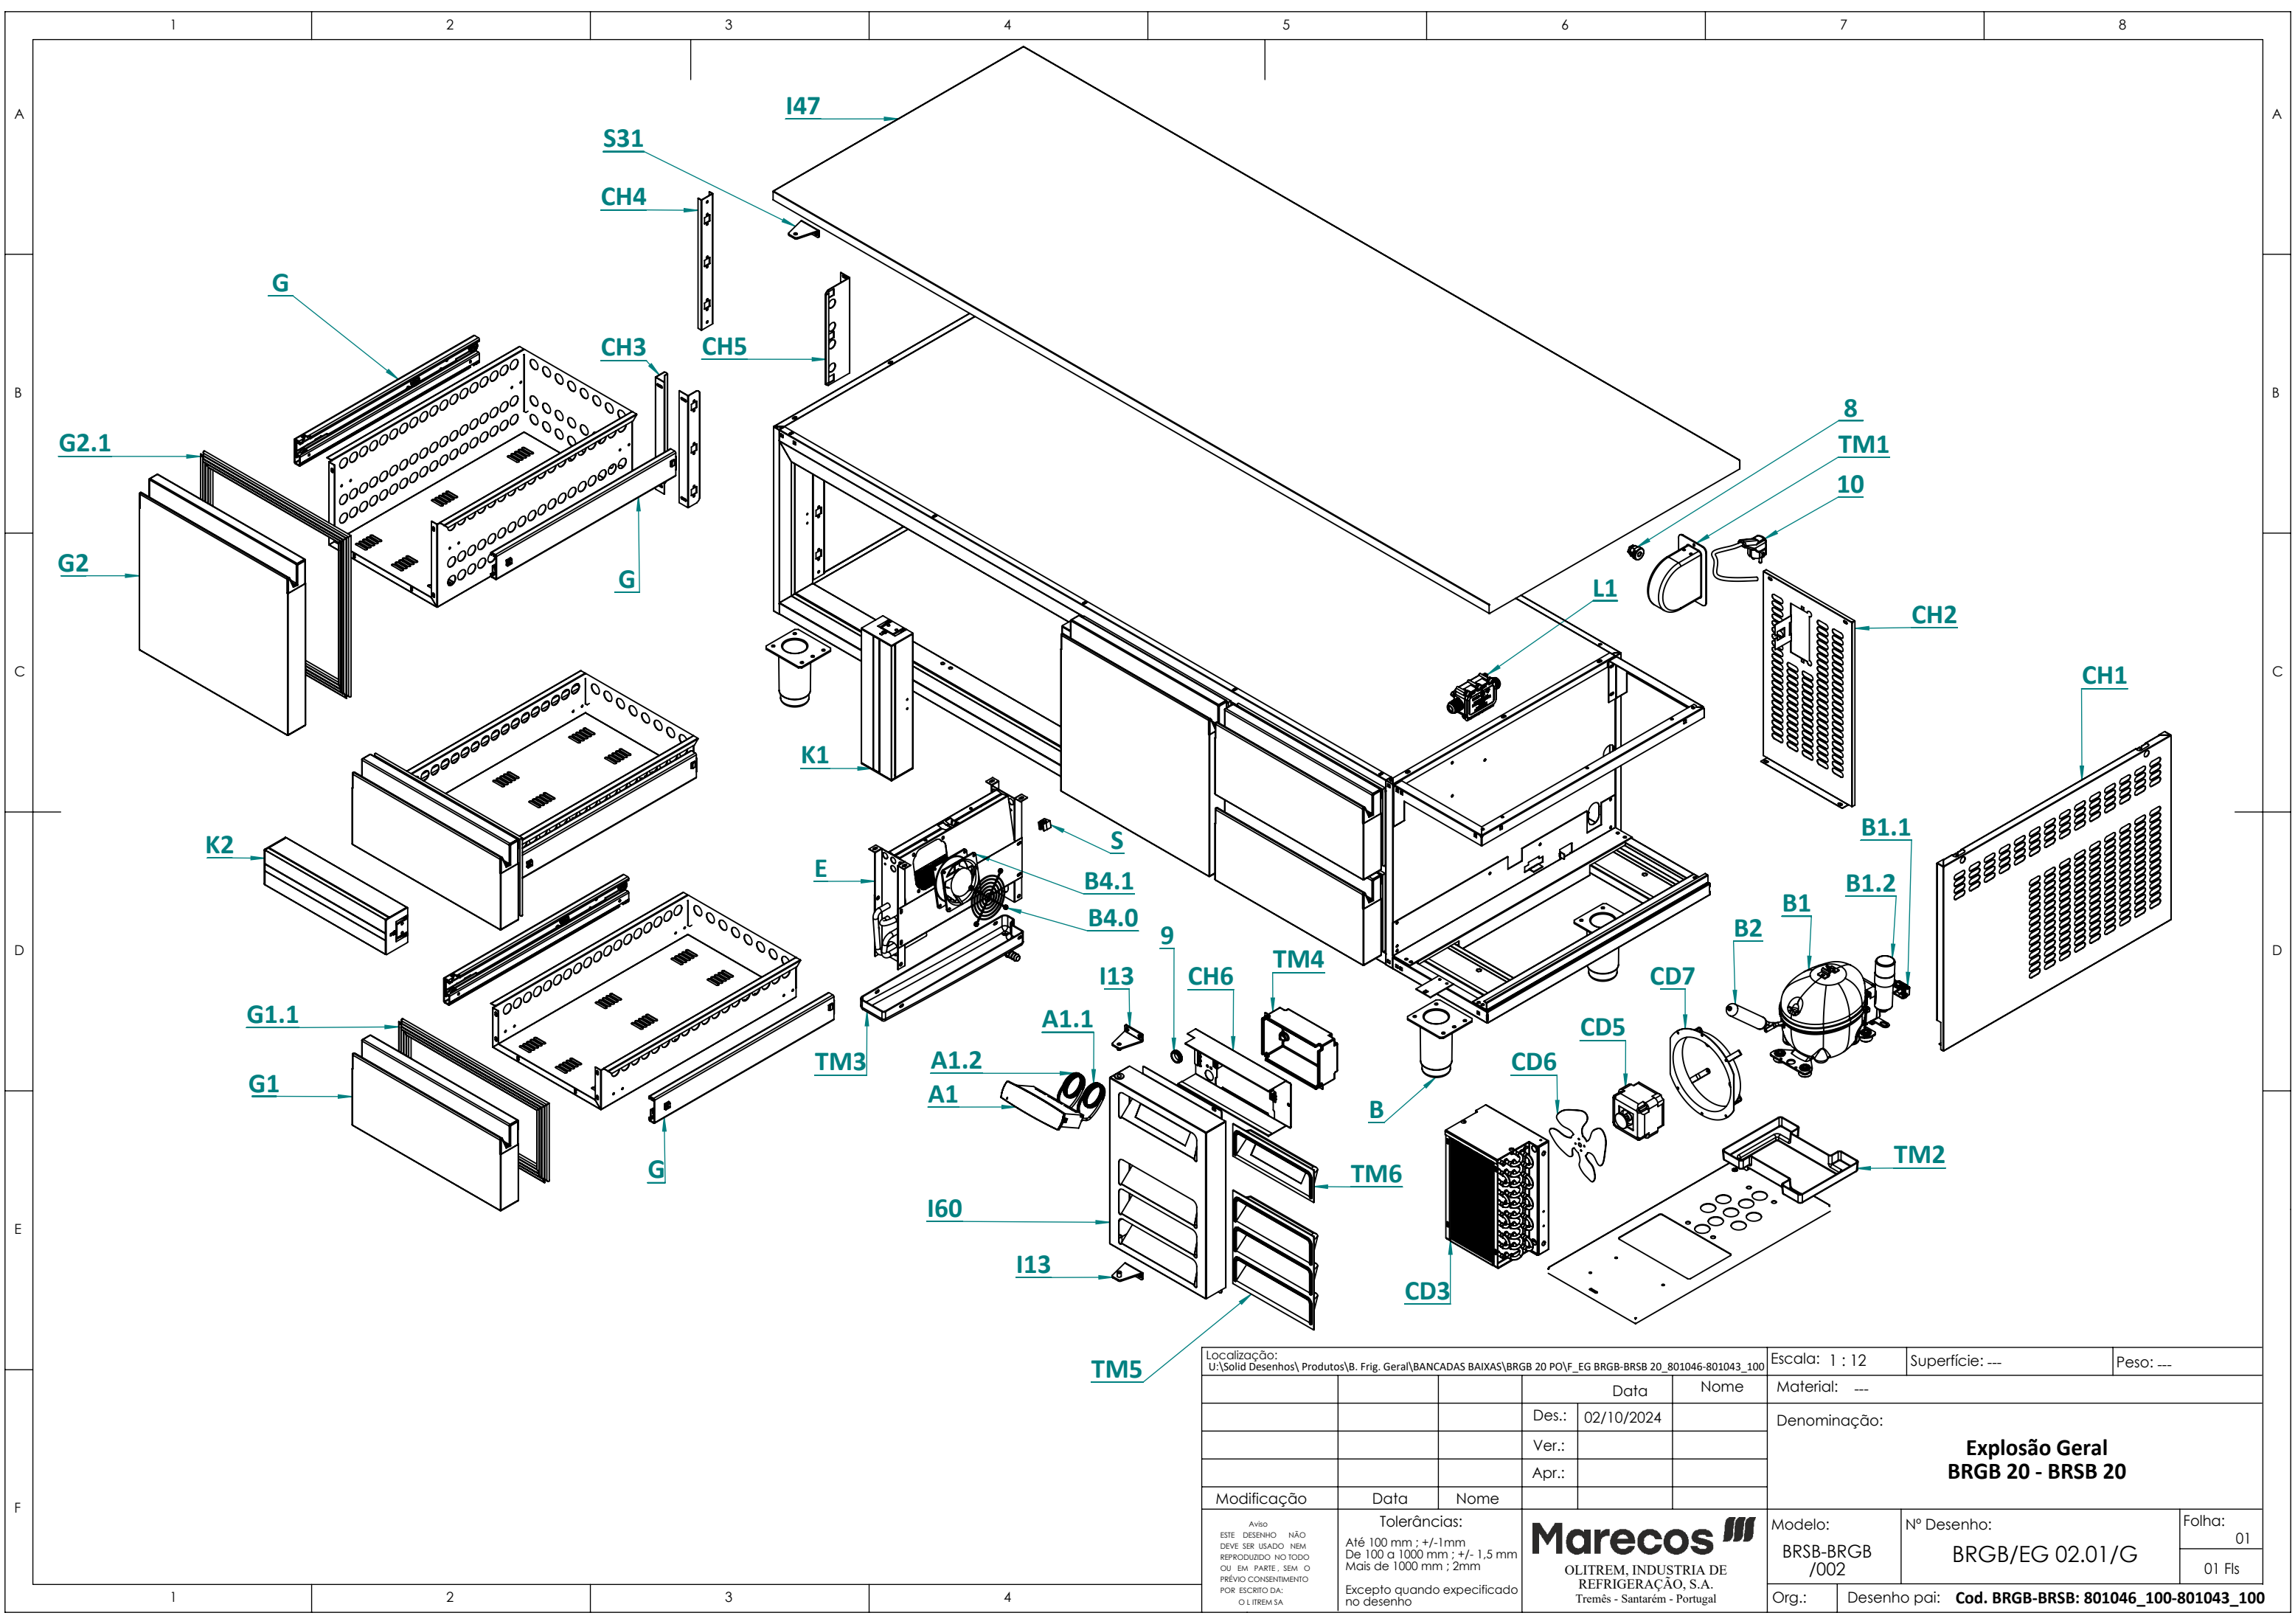

|   |  |                                                                               |       |   |            |                                                           |                                                                 |           |  |
|---|--|-------------------------------------------------------------------------------|-------|---|------------|-----------------------------------------------------------|-----------------------------------------------------------------|-----------|--|
| Localização:<br>U:\Solid Desenhos\Produtos\B. Frig. Geral\BANCADAS BAIXAS\BRGB 20 PO\F_EG BRGB-BRSB 20_801046-801043_100                                      |  |                                                                               |       | Escala: 1 : 12                                                                                          |            | Superfície: ---                                           |                                                                 | Peso: --- |  |
|   |  |                                                                               | Data  |   | Nome       |                                                           | Material: ---                                                   |           |  |
|   |  |                                                                               | Des.: |   | 02/10/2024 |                                                           | Denominação:<br><br><b>Explosão Geral<br/>BRGB 20 - BRSB 20</b> |           |  |
|   |  |                                                                               | Ver.: |   |            |                                                           |                                                                 |           |  |
|   |  |                                                                               | Apr.: |   |            |                                                           |                                                                 |           |  |
| Modificação   |  | Data                                                                          | Nome  |   |            |                                                           |                                                                 |           |  |
| <div>Aviso</div> <div>ESTE DESENHO NÃO DEVE SER USADO SEM O REPRODUZIDO NO TODO OU EM PARTE, SEM O PRÉVIO CONSENTIMENTO POR ESCRITO DA:<br/>O LITREM SA</div> |  | Tolerâncias:                                                                  |       | <div>Marecos</div> <div>OLITREM, INDUSTRIA DE REFRIGERAÇÃO, S.A.<br/>Tremês - Santarém - Portugal</div> |            |                                                           |                                                                 |           |  |
|   |  | Até 100 mm ; +/-1mm<br>De 100 a 1000 mm ; +/- 1,5 mm<br>Mais de 1000 mm ; 2mm |       |   |            |                                                           |                                                                 |           |  |
|   |  | Excepto quando especificado no desenho                                        |       | Modelo:                                                                                                 |            | Nº Desenho:                                               |                                                                 | Folha:    |  |
|   |  |                                                                               |       | BRSB-BRGB /002                                                                                          |            | BRGB/EG 02.01/G                                           |                                                                 | 01        |  |
|   |  |                                                                               |       |   |            |                                                           |                                                                 | 01 Fls    |  |
|   |  |                                                                               |       | Org.:                                                                                                   |            | Desenho pai: <b>Cod. BRGB-BRSB: 801046_100-801043_100</b> |                                                                 |           |  |